



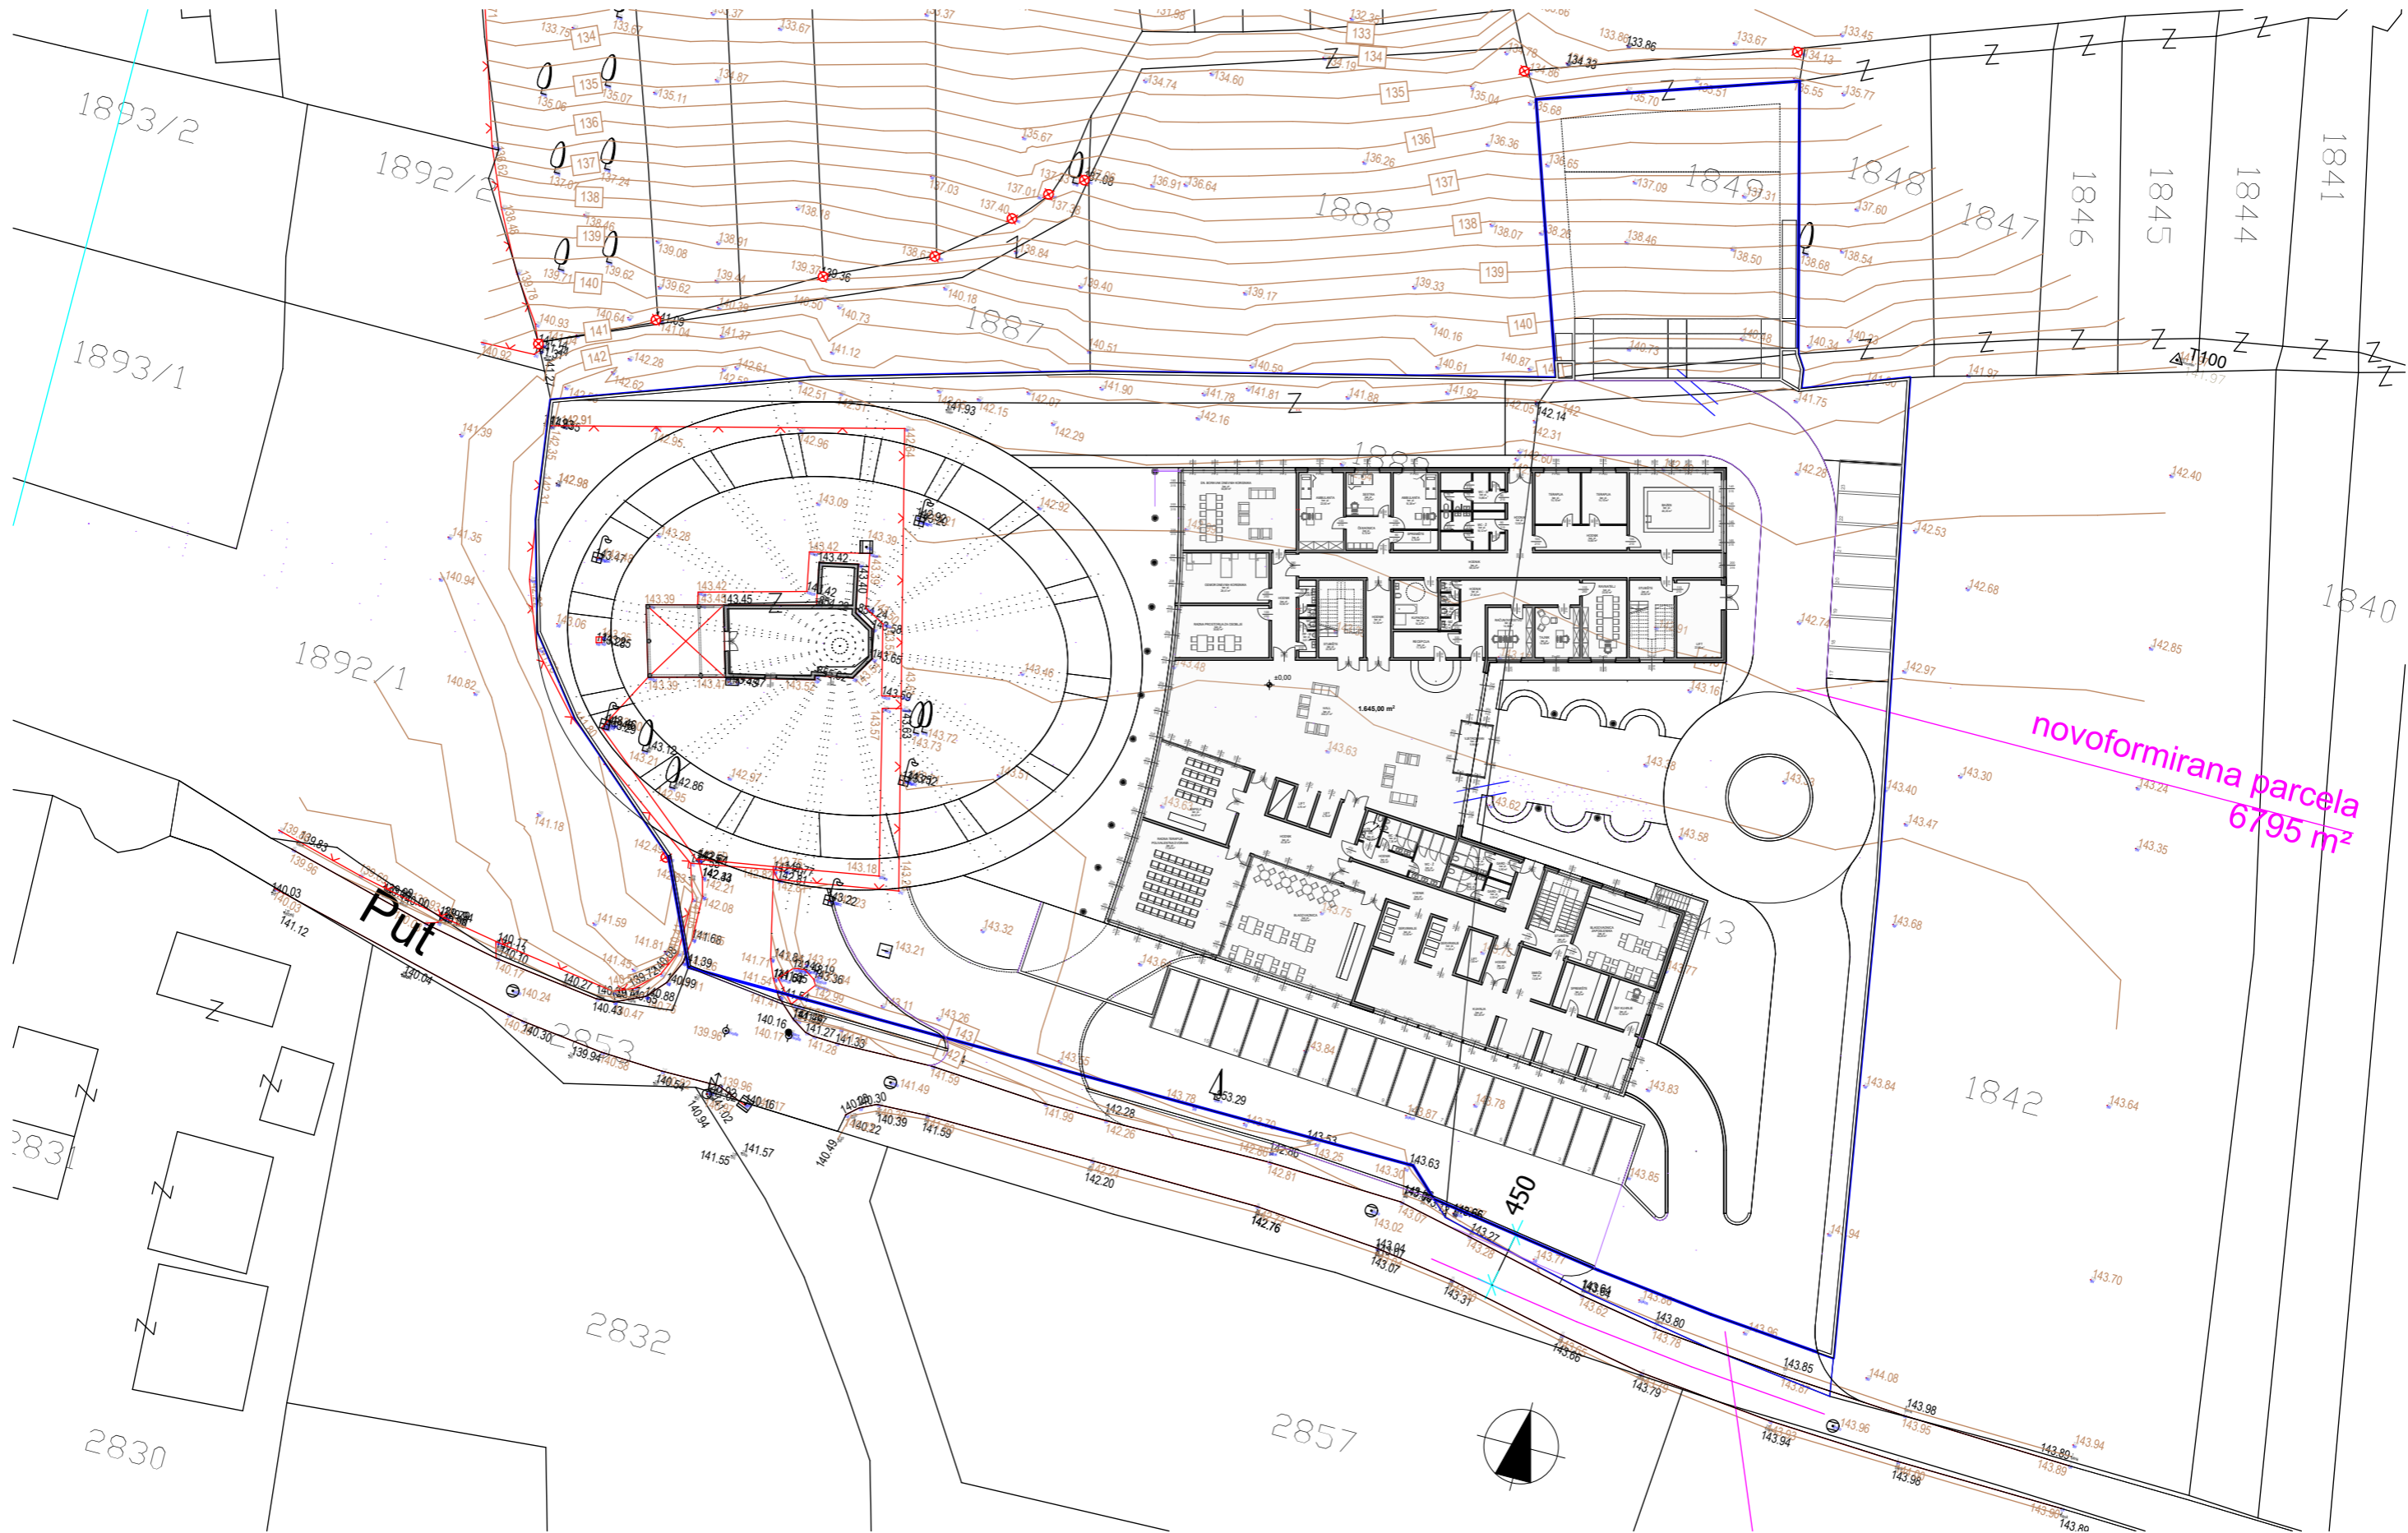


DOM ZA STARIJE I NEMOĆNE S HOSPICIJEM

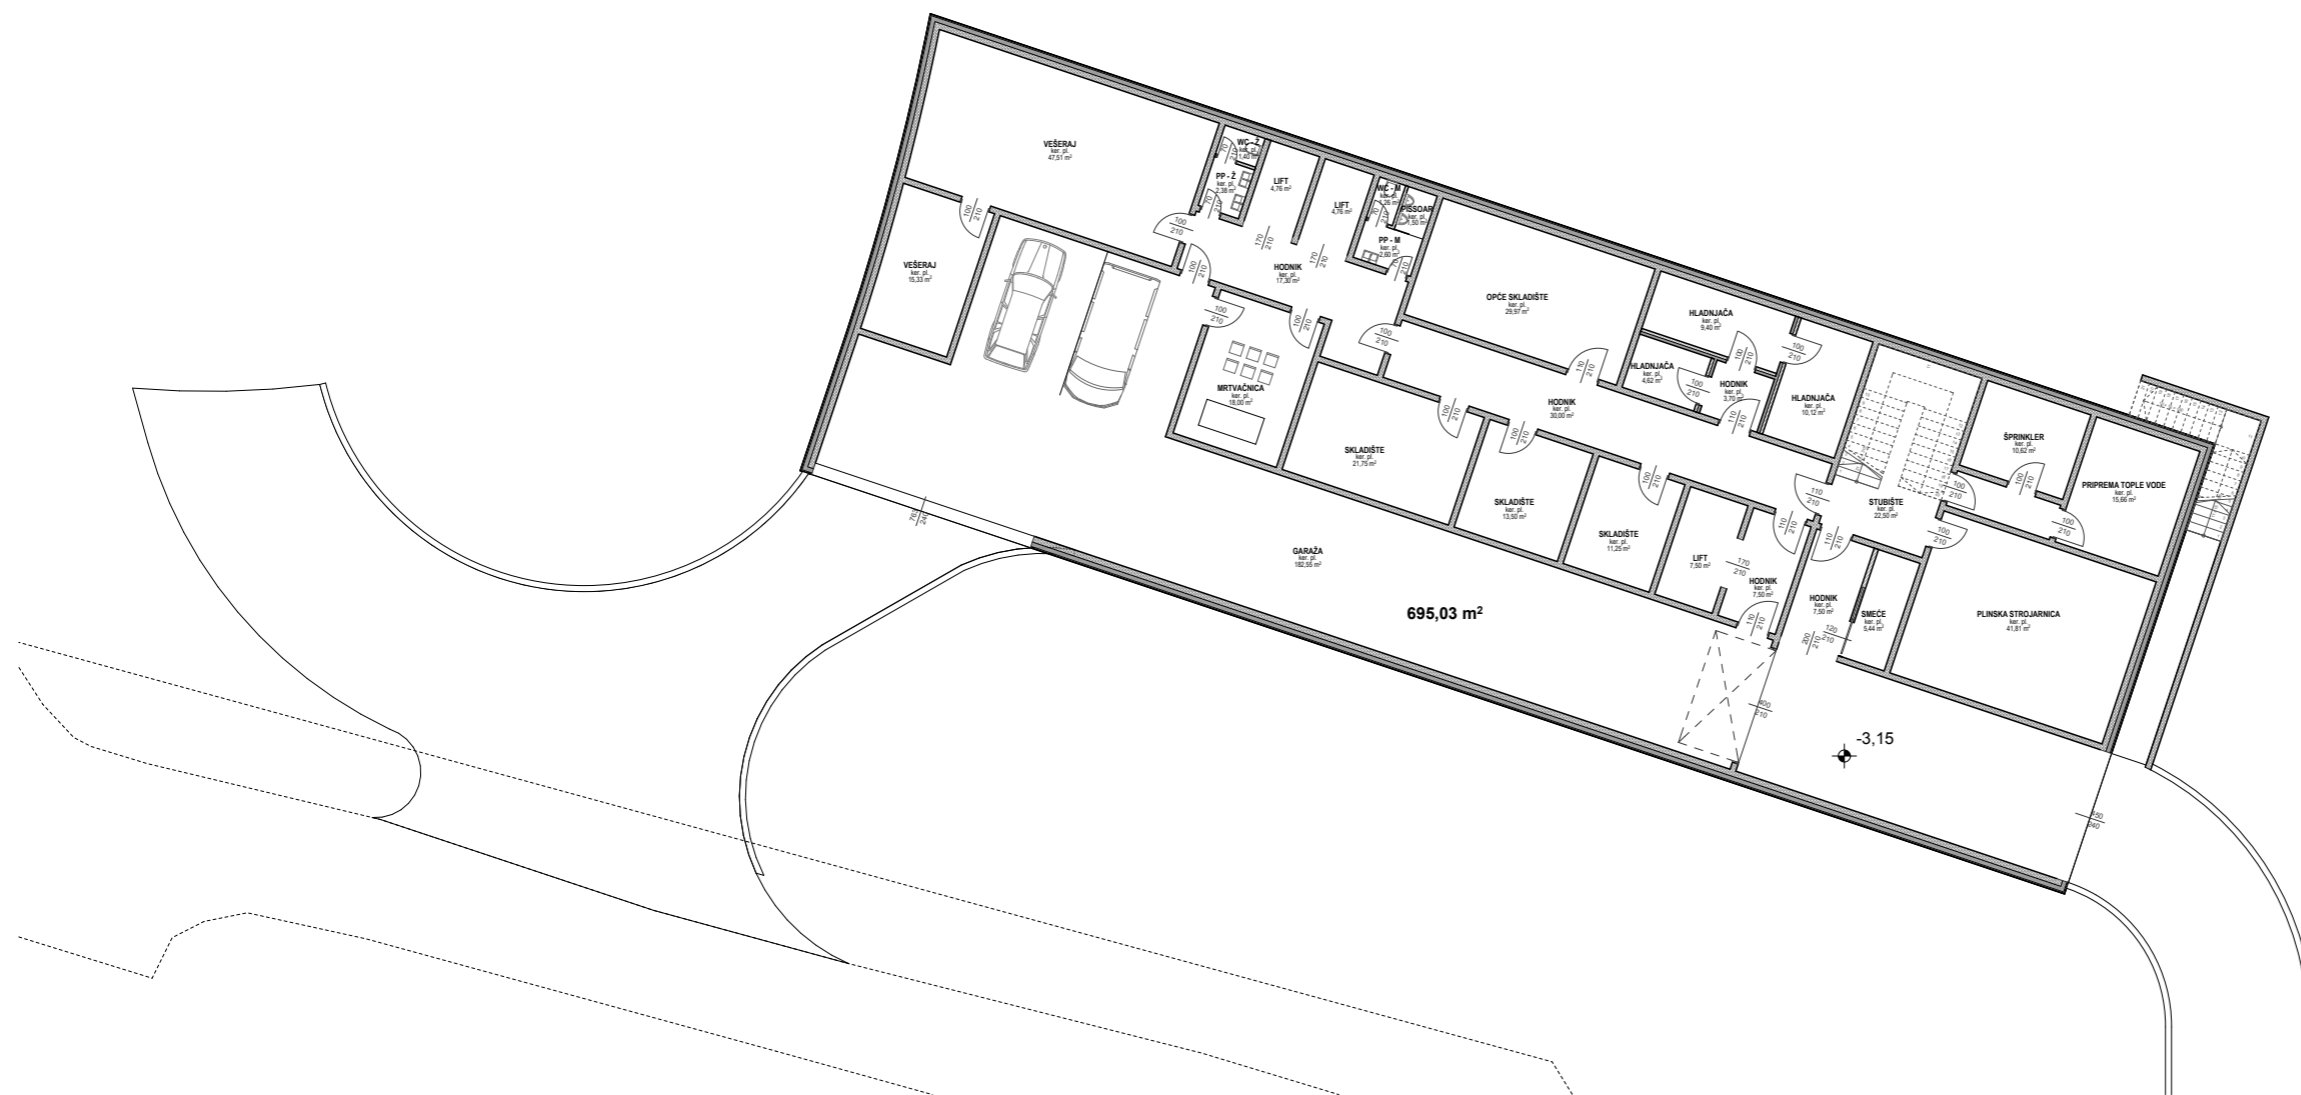

DOM ZA STARIJE I NEMOĆNE S HOSPICIJEM



DOM ZA STARIJE I NEMOĆNE S HOSPICIJEM

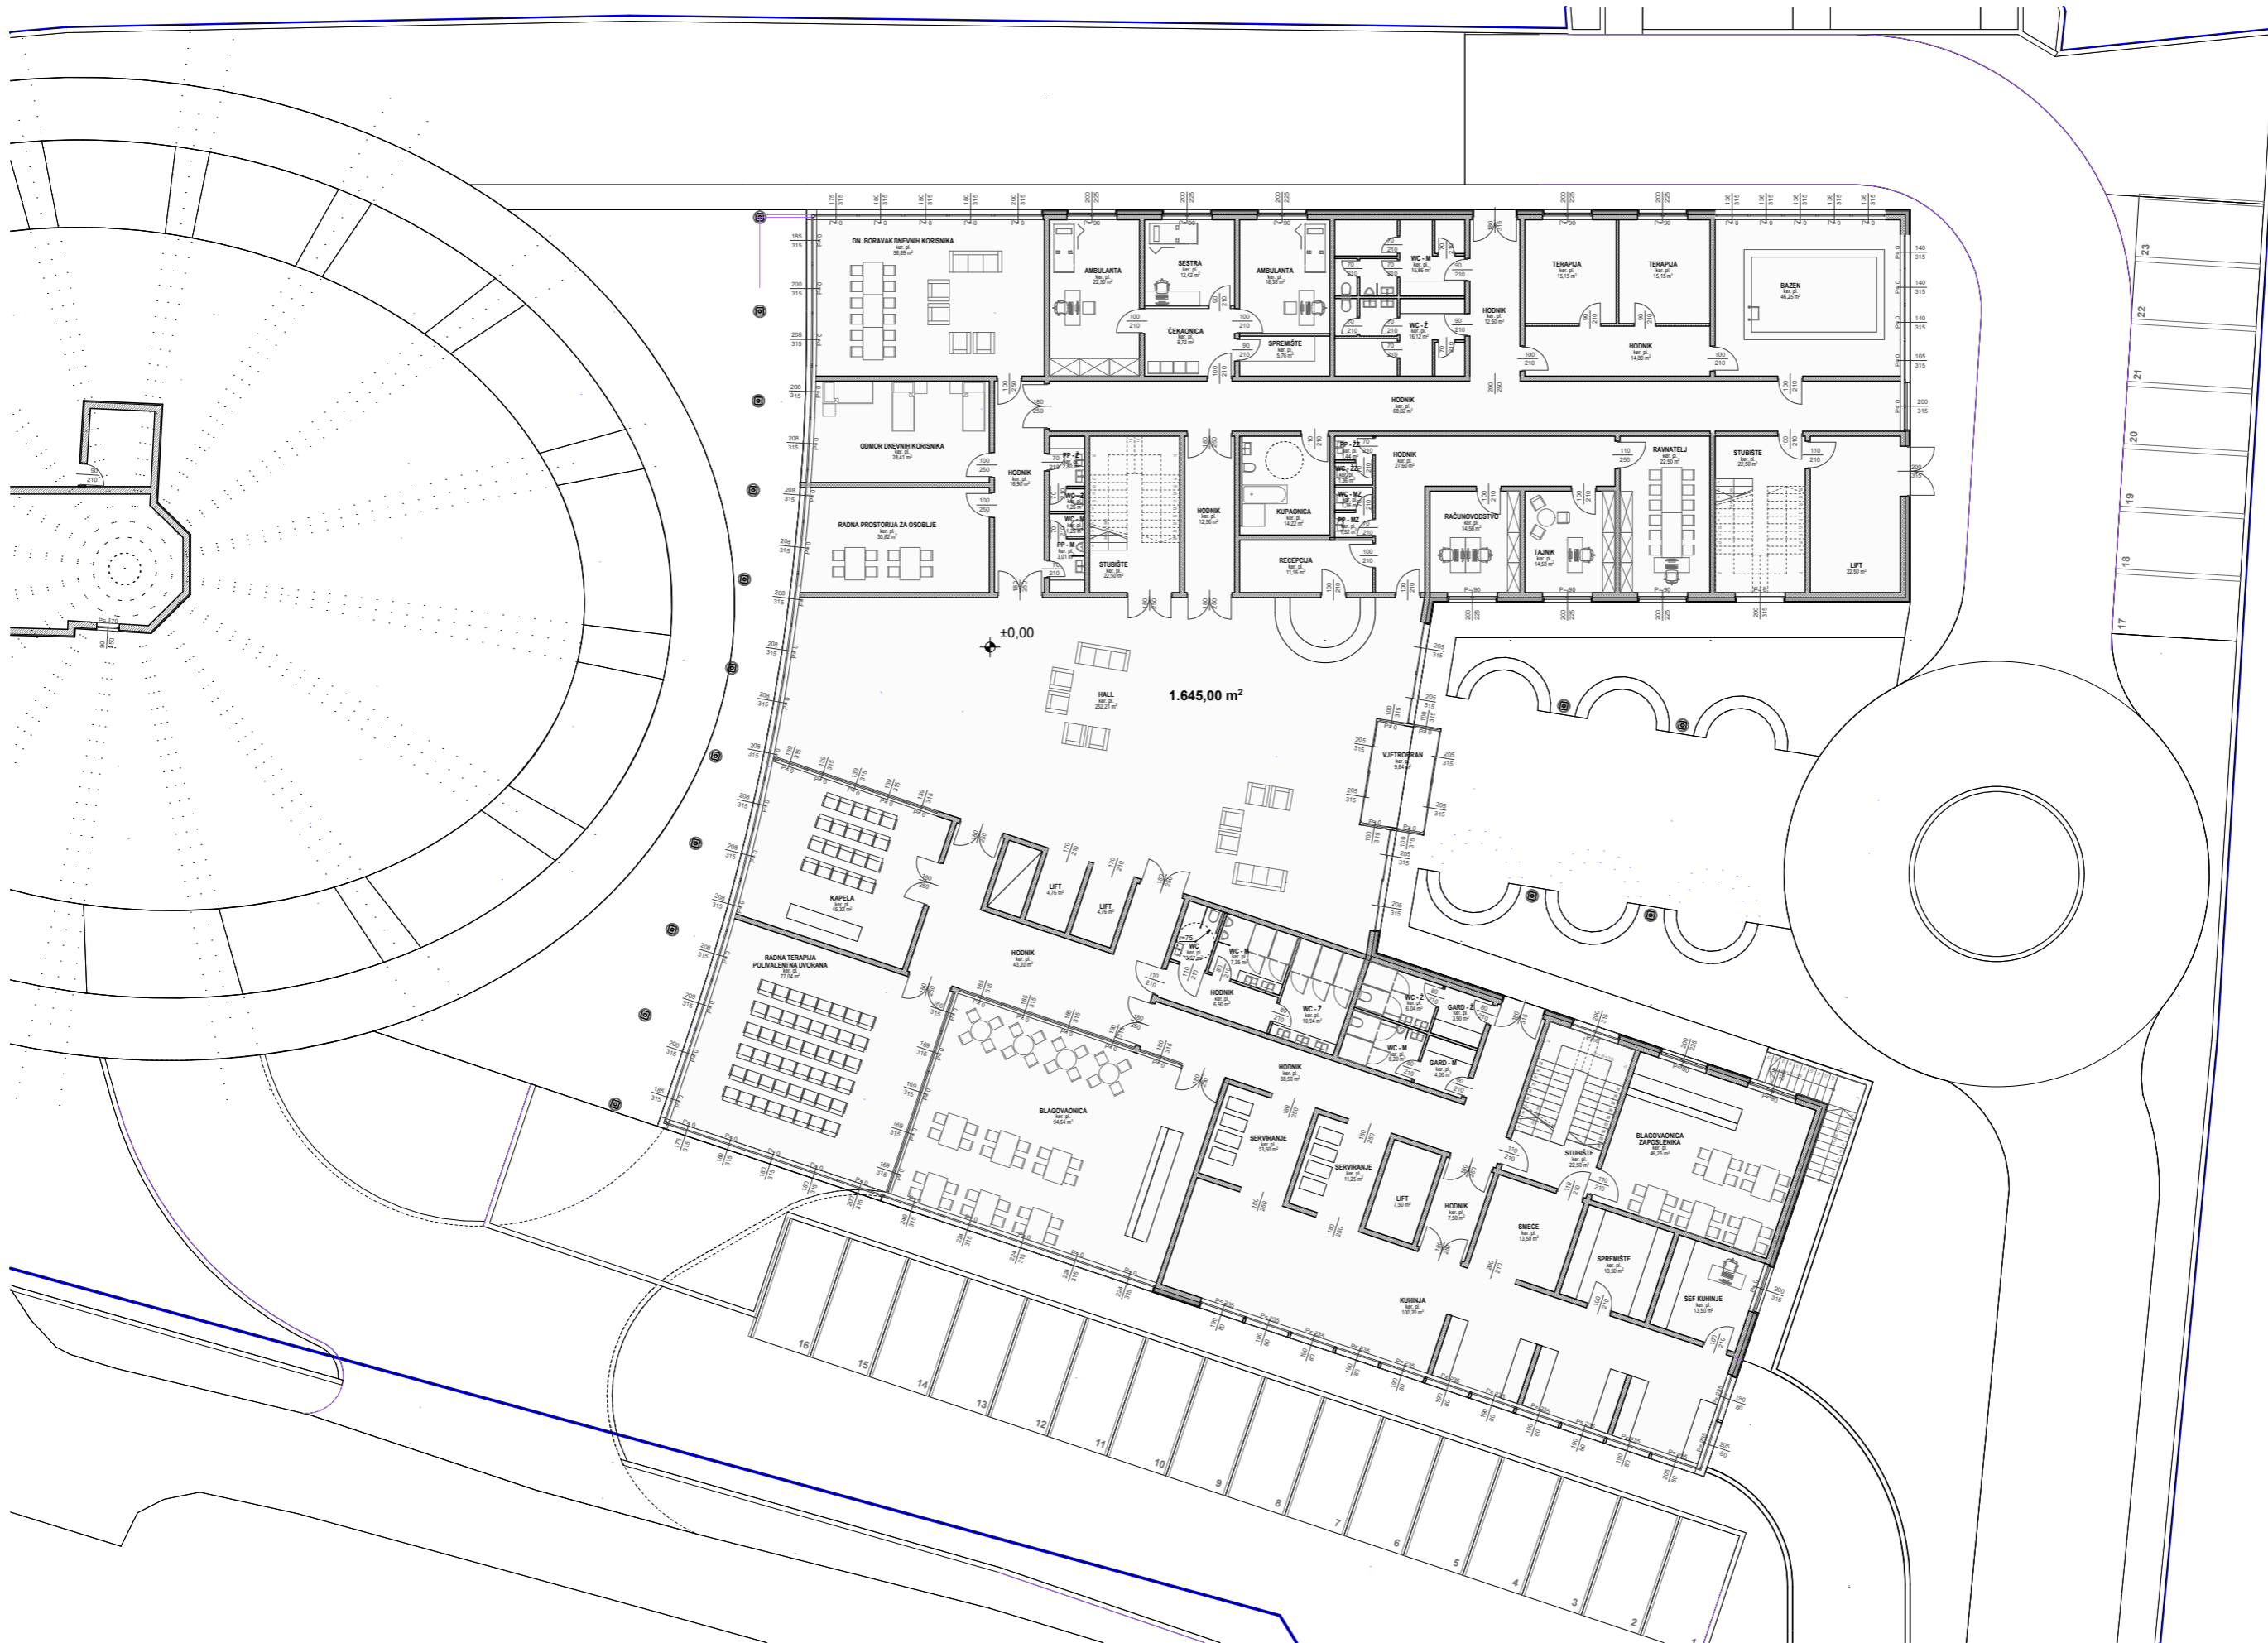

DOM ZA STARIJE I NEMOĆNE S HOSPICIJEM



Učkina 26, 10000 Zagreb; ured: Kneza Branimira 9, 10000 Zagreb; OIB: 41542656299

GLAVNI PROJEKTANT: DAMIR MOSTARAC, dia INVESTITOR: ZAKLADA BL. ALOJZIJA STEPINCA K.Č.: 1889, 1843, 1849 K.O.: RAKITJE SADRŽAJ: tlocrt PRIZEMLJA MJERILO: 1:250 LIST BR.: 04






DOM ZA STARIJE I NEMOĆNE S HOSPICIJEM



DOM ZA STARIJE I NEMOĆNE S HOSPICIJEM

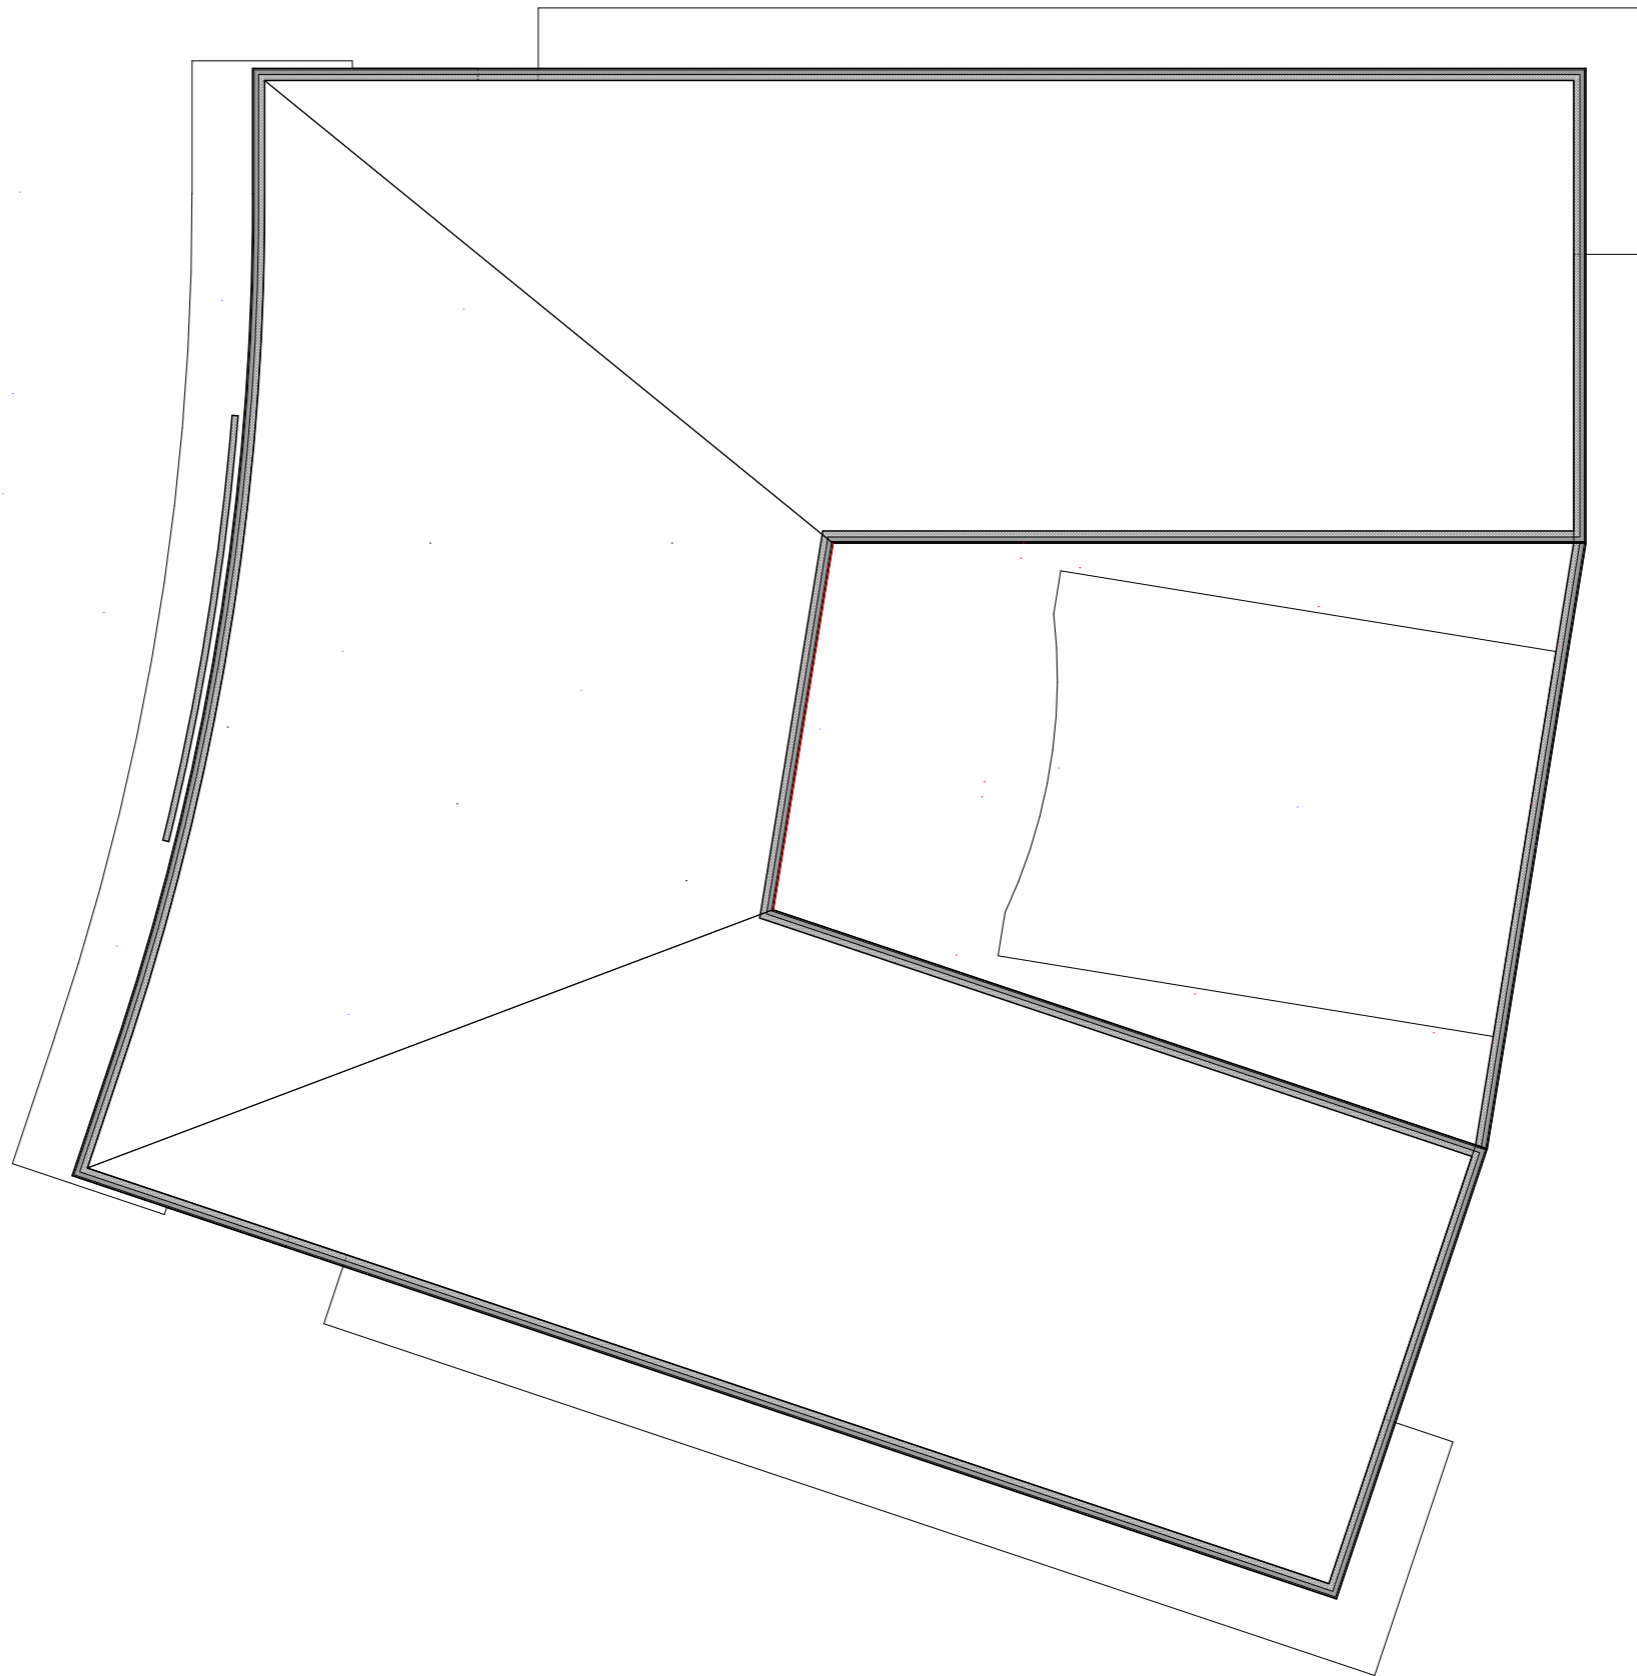



DOM ZA STARIJE I NEMOĆNE S HOSPICIJEM




DOM ZA STARIJE I NEMOĆNE S HOSPICIJEM



DOM ZA STARIJE I NEMOĆNE S HOSPICIJEM



DOM ZA STARIJE I NEMOĆNE S HOSPICIJEM

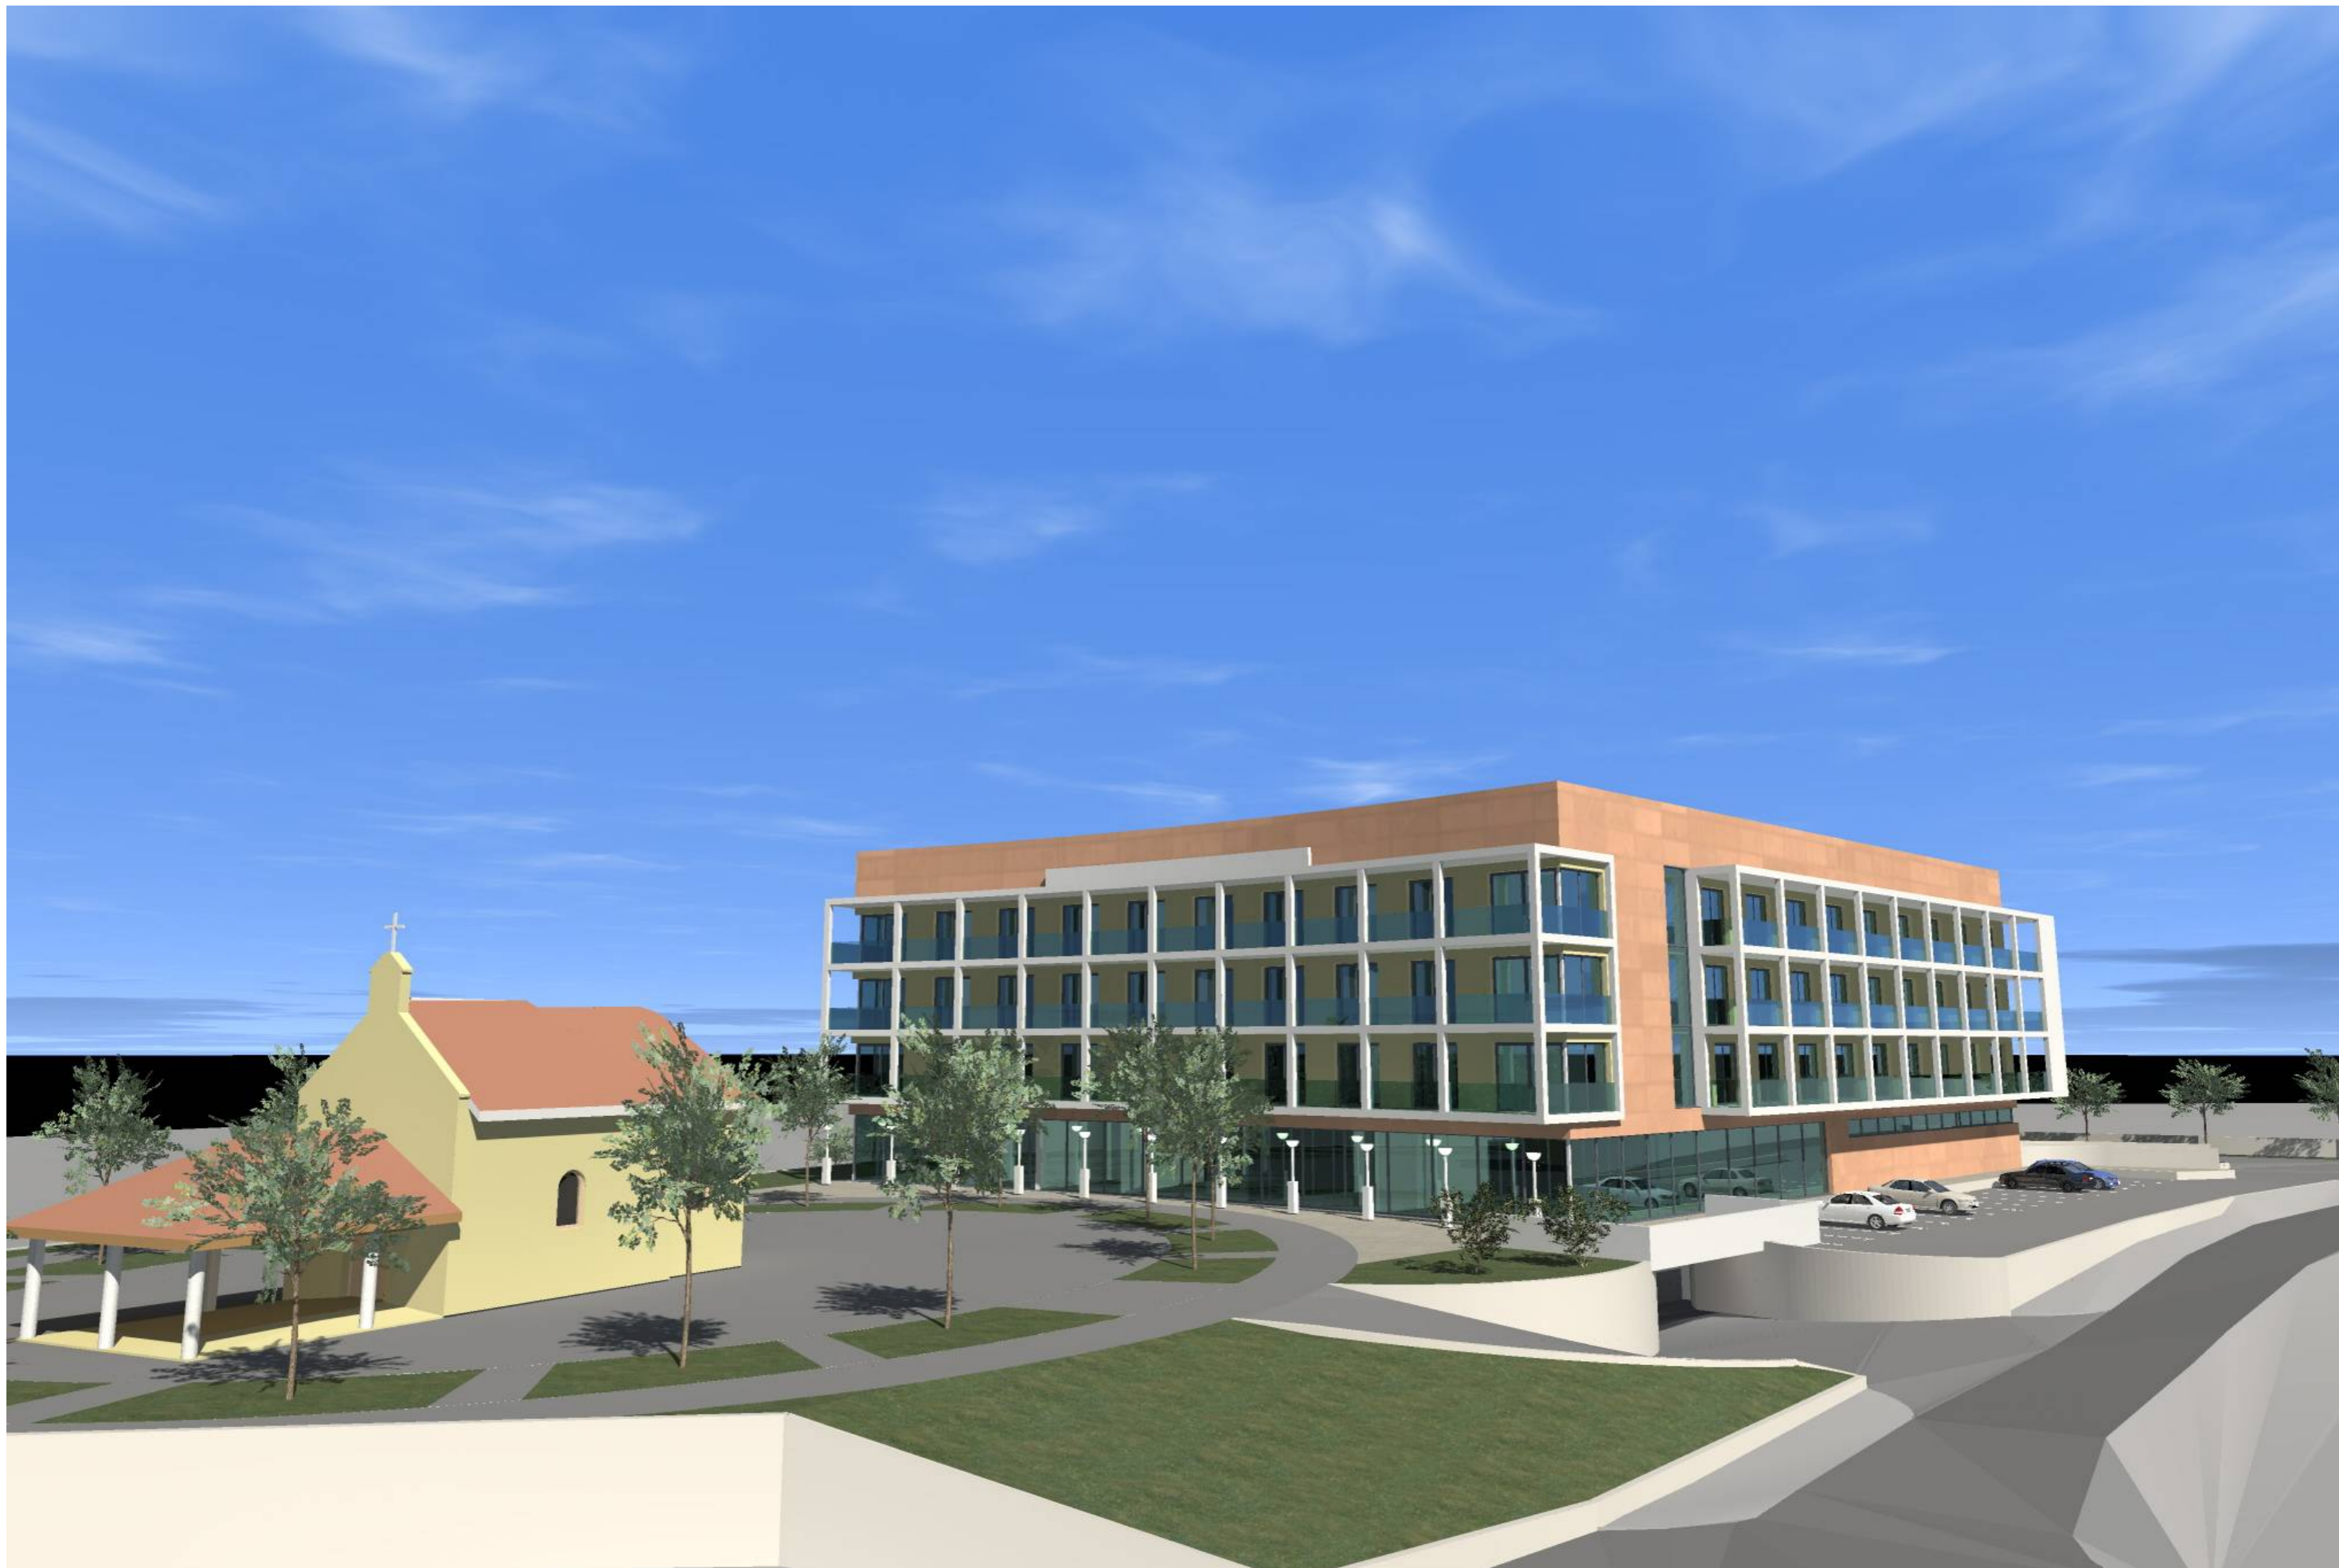

DOM ZA STARIJE I NEMOĆNE S HOSPICIJEM



DOM ZA STARIJE I NEMOĆNE S HOSPICIJEM



